PLANTA PRIMER PISO

ESCALA 1:50

Zócalo en media caña pulio en el mismo material del piso, con dilataciones cada 0.60m. Incluye todo lo necesario para su correcto funcionamiento y ejecución.

Suministro, transporte e instalación de cielo raso en PVC en lámina de 8mm resistente a temperaturas, fuerzas de flexión y tensión, inflamabilidad y a hongos. Incluye ángulo estructural, omega, perfiles y todos los elementos para su correcta instalación y funcionamiento.

Piso cerámico tráfico comercial intenso tipo duropiso o su equivalente, con prueba de resistencia de abrasión 5 de 30x30 cm Incluye. malla electrosoldada D-50, juntas cada 1.80 x 1.80 mt. mortero de pega en proporciones por volumen 0.3:1:3:2 cal: cemento: arena para concreto: agregado grueso espesor de 4cm, lechada preparada del mismo color del piso, remates, varilla de dilatacion de P.V.C. y todo lo necesario para su correcta instalación y funcionamiento.

Panel metálico para cubiertas, tipo sándwich, inyectado en línea continua con poliuretano (PUR), expandido de alta densidad (38Kg/m 3), cara externa en chapa de acero galvanizado prepintado y cara interna en papel y/o lámina vinílica.

Enchape ceramico color blanco, dimensiones 0.60x0.30 cms. Modulación según detalles especificos y/o según diseños arquitectonicos. H: variable hasta el tope del cielo falso Incluye remate en varilla de PVC intermatex acolillado. Muestras por arquitectura. NOTA: El remate del enchape se ejecutara a criterio del arquitecto.

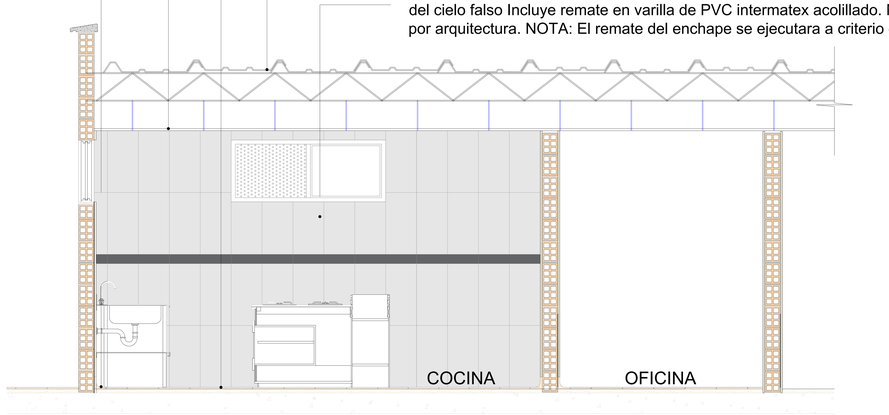

SECCION A-A

ESC. 1:50

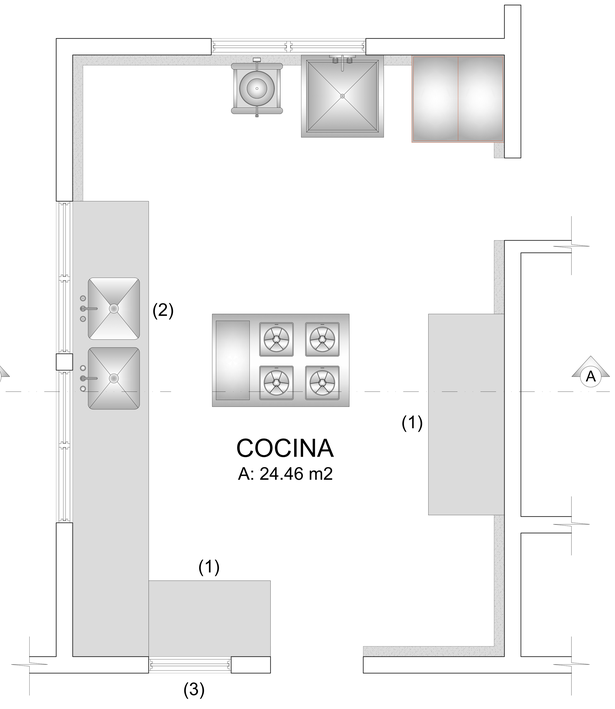

(1) Mesas Acero 90 x 150 x 50 Con Entrepaño

(2) Lavaplatos Industrial Doble Poceta

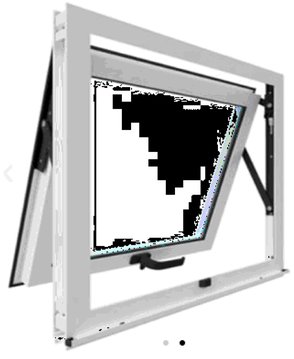

(3) Ventana VT-6 proyectante (cocina)

ALCALDÍA DE BRICEÑO Secretaría de Planeación e Infraestructura MUNICIPIO DE BRICEÑO	CONTRATO: OBJETO:	CONTRATISTA: INTERVENTORÍA:	APROBÓ: NESTOR RAÚL QUIROZ ARIAS Secretario de Planeación e Infraestructura	ELABORÓ: Arq. NESTOR RAUL QUIROZ ARIAS REVISÓ: Secretaría de Planeación e Infraestructura	PROYECTO: ADECUACIONES LOCATIVAS DEL CENTRO DE DESARROLLO INFANTIL, UBICADO EN EL SECTOR EL MIRADOR, CASCO URBANO DEL MUNICIPIO DE BRICEÑO ANTIOQUIA	CONTIENE: COCINA - SECCION POR FACHADA COCINA - DETALLES Y MUEBLES ESCALA: Indicadas FECHA: Noviembre de 2024	9/10