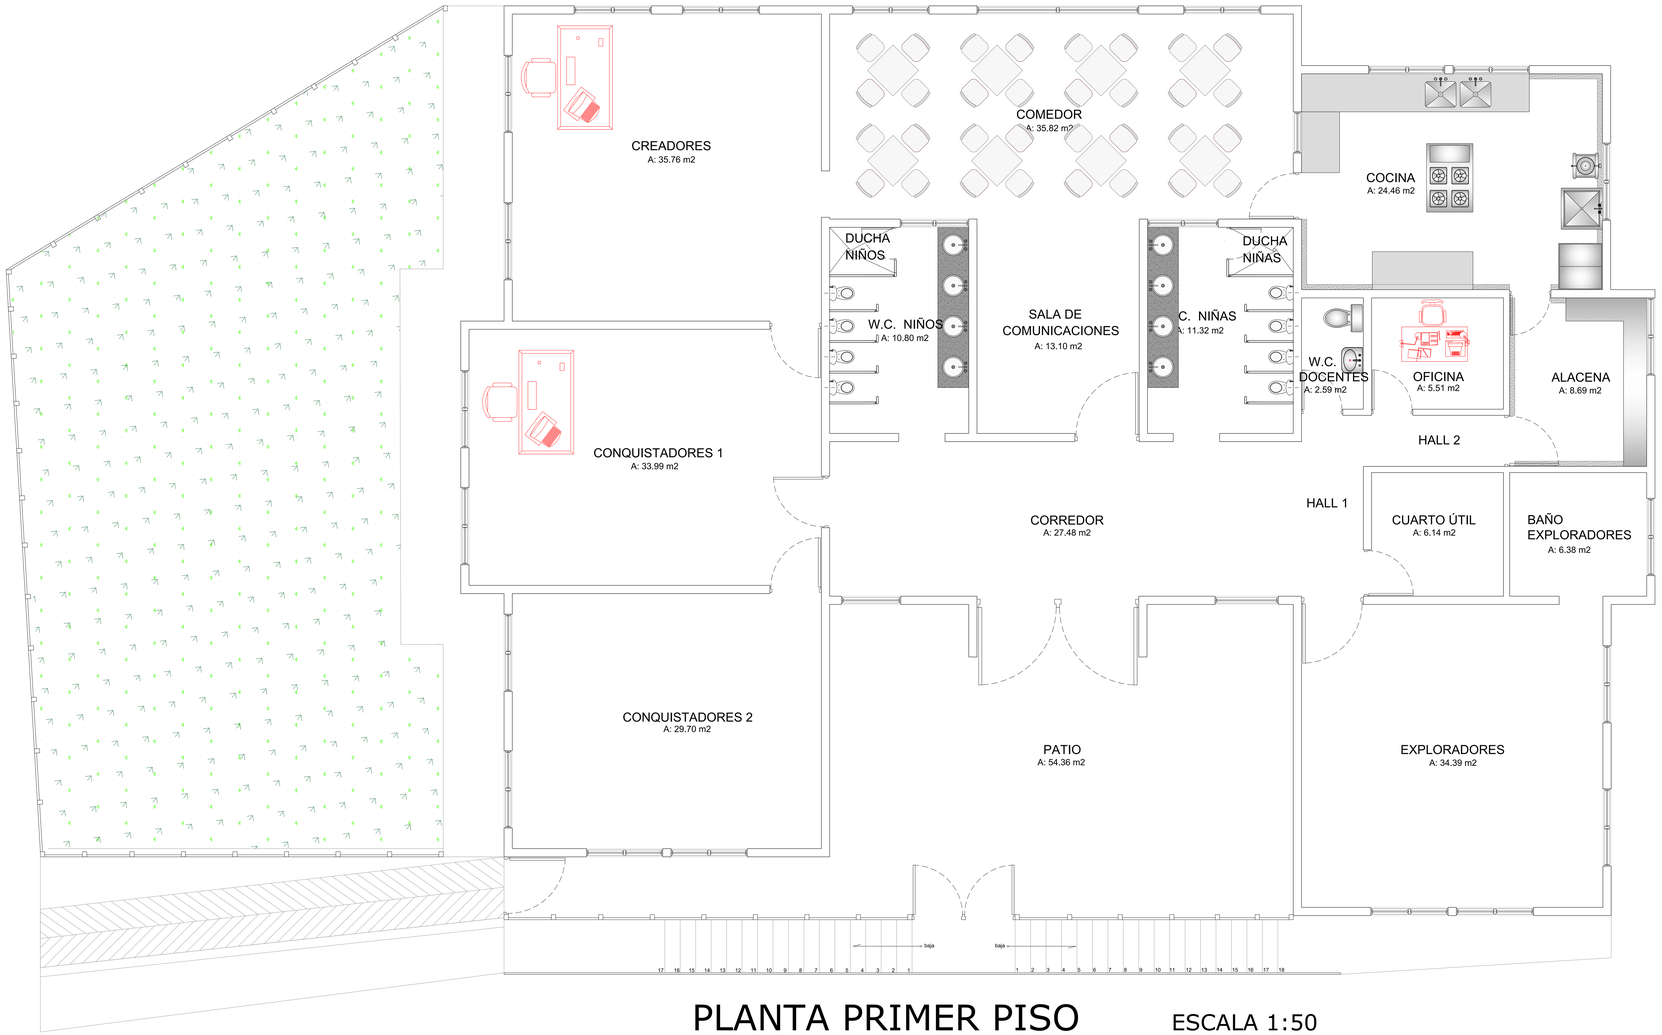


# PLANTA PRIMER PISO ESCALA 1:50

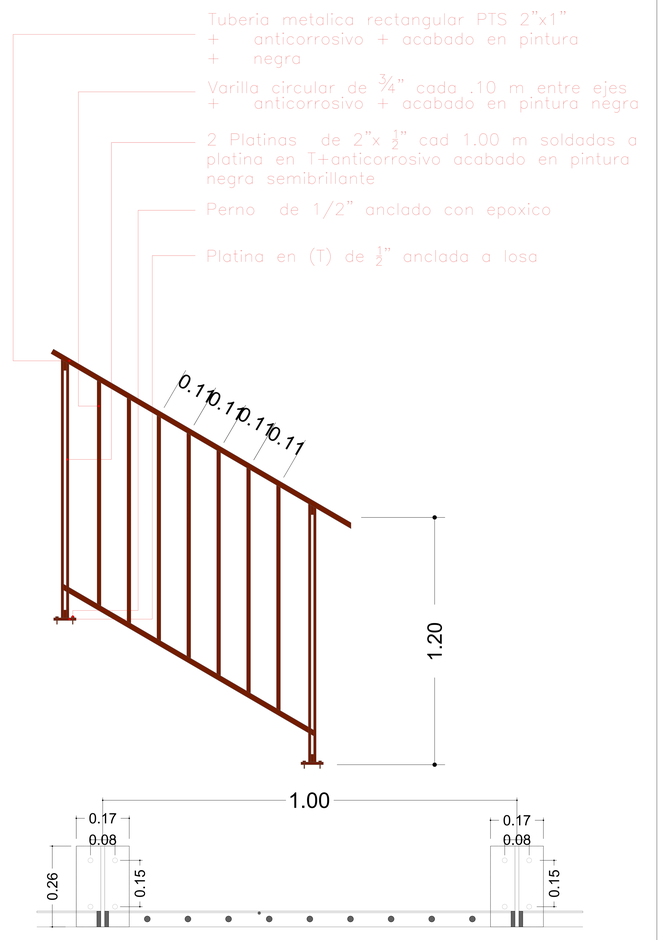


# DETALLE PASAMANOS ESCALA 1:25

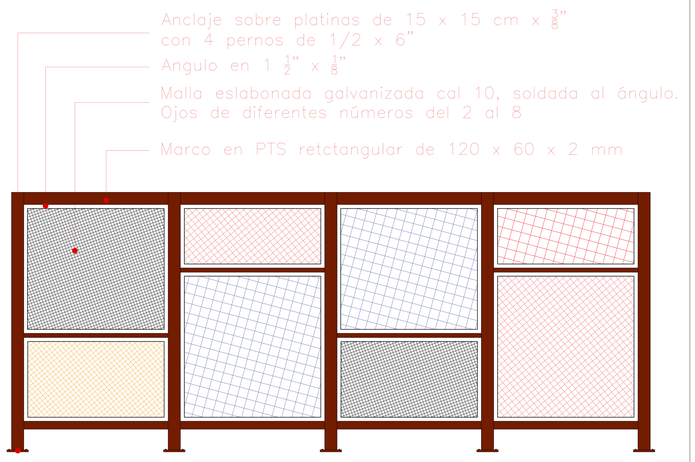


# DETALLE CERRAMIENTO ESCALA 1:25

| | | | | | | | |
|---|---|---|---|---|---|---|---|
| ALCALDÍA DE BRICEÑO<br>Secretaría de Planeación e Infraestructura<br>MUNICIPIO DE BRICEÑO | CONTRATO:<br>OBJETO: | CONTRATISTA:<br>INTERVENTORÍA: | APROBÓ:<br>NESTOR RAÚL QUIROZ ARIAS<br>Secretario de Planeación e Infraestructura | ELABORÓ:<br>Arq. NESTOR RAUL QUIROZ ARIAS<br>REVISÓ:<br>Secretaría de Planeación e Infraestructura | PROYECTO:<br>ADECUACIONES LOCATIVAS DEL CENTRO DE DESARROLLO INFANTIL, UBICADO EN EL SECTOR EL MIRADOR, CASCO URBANO DEL MUNICIPIO DE BRICEÑO ANTIOQUIA | CONTIENE:<br>DETALLE CERRAMIENTO EXTERNO<br>DETALLE PASAMANOS ESCALAS ACCESO<br>ESCALA: Indicadas<br>FECHA: Noviembre de 2024 | 10/10 |