PLANTA PRIMER PISO ESCALA 1:50

TRATAMIENTO CON HIDROFUGO PARA MUROS EXTERNOS

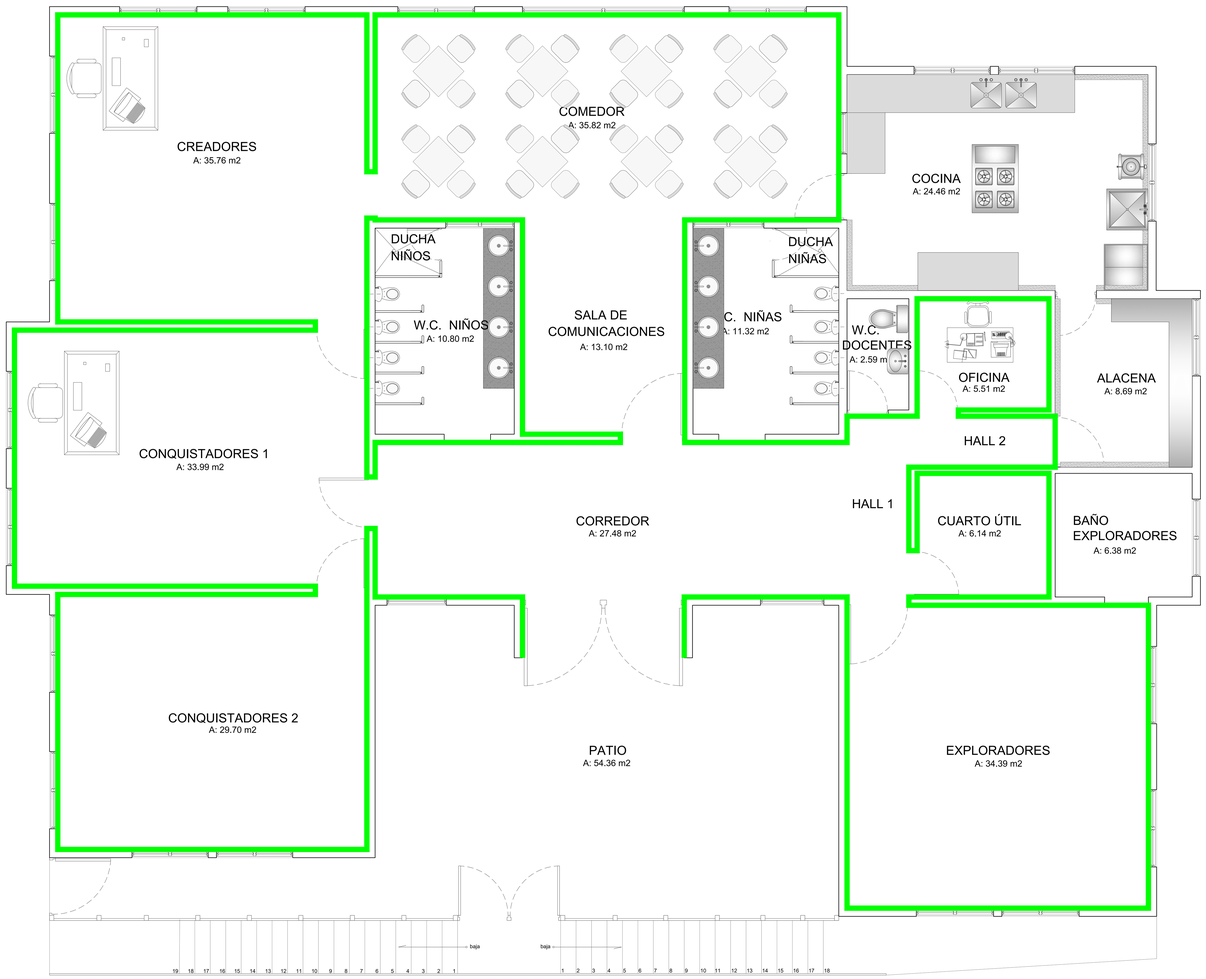

PLANTA PRIMER PISO ESCALA 1:50

APLICACION DE PINTURA PARA INTERIORES

ALCALDÍA DE BRICEÑO
Secretaría de Planeación e Infraestructura
MUNICIPIO DE BRICEÑO

CONTRATO:

OBJETO:

CONTRATISTA:

INTERVENTORÍA:

APROBÓ:
NESTOR RAÚL QUIROZ ARIAS
Secretario de Planeación e Infraestructura

ELABORÓ:
Arq. NESTOR RAÚL QUIROZ ARIAS

REVISÓ:
Secretaría de Planeación e Infraestructura

PROYECTO:
ADECUACIONES LOCATIVAS DEL CENTRO DE DESARROLLO INFANTIL, UBICADO EN EL SECTOR EL MIRADOR, CASCO URBANO DEL MUNICIPIO DE BRICEÑO ANTIOQUIA

CONTIENE:
TRATAMIENTO CON HIDROFUGO PARA MUROS EXTERNOS
APLICACION DE PINTURA PARA INTERIORES

ESCALA: Indicadas

FECHA: Noviembre de 2024

6/10